

CONSORZIO INDUSTRIALE PROVINCIALE NORD EST SARDEGNA – GALLURA

ENTE PUBBLICO (ART.3, L.R. N.10 DEL 25.07.2008)

Iscr. Reg. Imprese di Sassari n° 113021 – C.F. 82004630909 – P.iva 00322750902

**ORDINE DI ACQUISTO PER LAVORI, SERVIZI E FORNITURE
SETTORE IGIENE AMBIENTALE**

Prot. **4756/2026**

28 MAG. 2026

Olbia,

DA: Pina Maludrottu

A:

DITTA: S.I.P.A. S.P.A. - Via S.S.APPIA KM.265 - 82100 BENEVENTO BN - Fax: - Telefono: - email: info@sipapali.it - Partita IVA00040740623

E p.c. Direttore Generale - Dott. Aldo Carta; Dirigente Ragioneria - Dott. Giuseppe Tidore

CENTRO DI COSTO: 185 -- VOCE DI BUDGET:

OGGETTO: FORNITURA DI CABINE BOX PREFABBRICATE IN C.A.V

Lotto CIG: BBAA8F34DD CUP:

Pratica : 1373/2026 - Contratto di Fornitura

Referente CIPNES Gallura: ING.GIUSEPPE MULA - ING.MICHELA FLORE

In riferimento all'oggetto, vista la procedura su DIGITALPA (Codice ID N.4025 - richiesta d'acquisto N.1373), si conferma il presente ordine per l'esecuzione della fornitura di Cabine Box Prefabbricate in C.A.V., come sotto elencato:

N° 1 cabina box in cemento armato prefabbricato per apparecchiature elettriche **“Standard Box Cliente” tipo DG 2061/7 Matr. Enel 220008** con serramenti in vetroresina, nella versione con tetto a due falde, rivestito in laterizio (tegole e coppi alla romana) con canali di gronda e relativi discendenti in PVC, completa della vasca di fondazione prefabbricata munita di setto separatore e di n. 22 flange passacavi a frattura prestabilita, in tutto rispondente alle specifiche tecniche di fornitura **Enel DG 2061 Ed. 09 del settembre 2021** ed al disegno architettonico schematico allegato.

La cabina, di dimensioni 2,48 metri x 6,70 x h 2,99 al colmo, sarà completa dei seguenti elementi ed accessori previsti dalle citate specifiche:

- N° 2 porte a due ante in VTR Omologate Enel (DS919 ed. 3) complete di serrature in acciaio inox, omologate Enel con cifratura unificata Enel Nazionale (DS 988).
- N° 1 porta ad un'anta in VTR (Larghezza 80 cm.) omologata Enel (DS919 ed. 3) nel “Vano misura”, completa di serratura in acciaio inox, omologata Enel (DS 988) con cifratura libera (serratura privata), e di cassetta in VTR (150 mm x 150) per custodia chiave per Enel.
- N° 2 finestre in VTR Omologate Enel (DS 927).



- N° 4 Plafoniere conformi alla tabella Enel DY 3021 complete di lampade LED (flusso luminoso ≥ 1000 lm) di cui una con Sistema di emergenza.
 - N° 2 aspiratori eolici in acciaio inox.
 - N° 1 passante in materiale plastico per l'uscita cavo di alimentazione temporanea ($\Phi 150$ mm.).
 - N° 1 plotta in VTR per la copertura del cunicolo di accesso alla vasca di fondazione (100 cm x 60 x 4).
 - N° 6 elementi in VTR per copertura vano scomparti MT (72,5 x 25 x 4).
 - N° 1 telaio in profilati di acciaio zincato a caldo per il fissaggio dei quadri BT, completo di due distanziatori per quadri BT (DS3055).
 - N° 1 elemento in VTR per la copertura del cunicolo di accesso alla vasca di fondazione (60 cm x 60 x 4).
 - N° 2 connettori di terra in acciaio inox per il collegamento alla cabina della rete di terra esterna.
- Conduttore di terra interna in treccia di rame da 35 mmq, fissato alle pareti della cabina a mezzo di morsetti portanti (DM 915) completo di capicorda foro 16 mm (DM 1204) alle estremità per il collegamento ai due connettori di terra in acciaio inox della vasca.
 - N° 1 sistema passacavi a parete per cavi antenna.
 - N° 2 interruttori bipolari per accensione delle plafoniere con relativo impianto elettrico sfilabile incorporato nel calcestruzzo.
 - N° 1 tavolino porta PC da muro a ribalta.
 - N° 1 raccoglitore / portadocumenti a muro.
 - N° 1 Armadio Rack del tipo a rastrelliera, Matr. Enel 160653, idoneo a contenere cassette da 19", omologato Enel (DY 3005/1), completo di Quadro Servizi Ausiliari (S.A.), Matr. Enel 160147, con trasformatore di isolamento, omologato Enel (DY 3016/3).

Resta a vostro carico l'esecuzione dello scavo con la formazione del piano di posa della vasca di fondazione prefabbricata della cabina e la realizzazione della rete di terra esterna.

Prezzo: Euro 23.800,00 (ventitremilaottocento/00), oltre IVA.

Resa: franco vostro cantiere di Olbia, compreso lo scarico, il posizionamento la sigillatura ed il montaggio degli accessori. Il sito di scarico dovrà consentire l'affiancamento del mezzo di sollevamento in modo da poter utilizzare una gru avente una portata di 60 t. e dovrà essere raggiungibile da comuni mezzi di trasporto stradali (autoarticolato ribassato da 13,60 metri).

Documentazione: a consegna effettuata, sarà fornita tutta la documentazione necessaria alla presa in carico della cabina da parte di **e-distribuzione S.p.A.**



Altra documentazione: nella fornitura deve intendersi compreso il rilascio di ogni documentazione necessaria per il deposito (ex Genio Civile), quali: Relazione Tecnica descrittiva – Relazione di calcolo – Relazione accettabilità dei risultati – Relazione sulle caratteristiche dei materiali – Piano di Manutenzione – Rappresentazione grafica dei risultati di output – Elaborati grafici architettonici – Carpenteria e armature della vasca di fondazione – Carpenteria ed armature della cabina.

Allegati:

- Condizioni generali di contratto di fornitura;
- Determinazione a contrarre-rep.N.1373/2026-1 del 25.05.2026;
- Offerta N.453-26 del 30.04.2026;
- N.4 tavole;
- Durc.

INDIRIZZO PEC AL QUALE INVIARE IL PRESENTE ORDINE DI ACQUISTO:

- Ditta: sipaspa@pec.it.

REFERENTI CIPNES - DA TRASMETTERE:

- Ing. Giuseppe Mula;

- Ing. Michela Flore.

Si invita codesto operatore economico a voler restituire, entro 3 giorni dal ricevimento, il presente ordine contrattuale di acquisto controfirmato per ricevuta ed accettazione ai sensi e per gli effetti dell'art.1326 del codice civile.

La sottoscrizione ed accettazione del presente documento contrattuale è da considerarsi condizione essenziale ai fini della validità ed efficacia dello stesso. Si precisa che in caso di mancata restituzione di copia del predetto documento, opportunamente sottoscritto in forma autografa leggibile da parte del soggetto titolare di poteri di firma e con timbro della società, lo stesso è da considerarsi ad ogni effetto di legge nullo ed inefficace.


Importo presunto pari a €28.560,00 oltre IVA di Legge

(IVA da evidenziare in fattura con la dicitura "scissione dei pagamenti ex art. 17 ter dpr 633/72")


Codice destinatario per la trasmissione delle fatture elettroniche: SUBM70N

Ai sensi dell'art. 25, comma 3 del DL 66/2014 il CIPNES non potrà procedere al pagamento delle fatture elettroniche che n riportano il CIG


VISTO DI APPROVAZIONE
IL DIRETTORE GENERALE
DOTT. ALDO CARTA

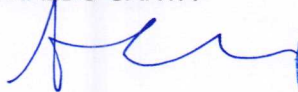

VISTO DI APPROVAZIONE
DIRIGENTE SETTORE IGIENE AMBIENTALE
ING. GIOVANNI MAURELLI

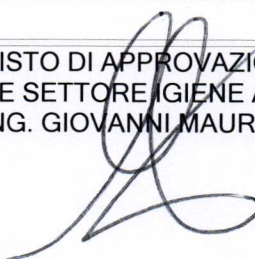

VISTO DI VALIDAZIONE
DIRIGENTE SERVIZIO APPALTI E CONTRATTI
ING. ANTONIO F. CATGIU

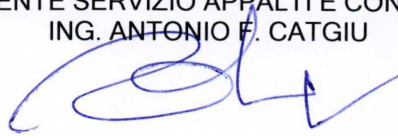

Per Accettazione
Timbro e firma della Ditta



FORNITURA DI CABINE BOX PREFABBRICATE IN C.A.V.

CONDIZIONI GENERALI DI CONTRATTO DI FORNITURA

REP. N. 1373/2026 – CIG BBAA8F34DD

Art. 1 – Oggetto del contratto

Il presente contratto disciplina l'affidamento alla società S.I.P.A. S.p.A., con sede legale in S.S. Appia km 265, 82100 Benevento (BN), C.F. e P. IVA 00040740623, della fornitura di n. 1 cabina box prefabbricata in C.A.V. per apparecchiature elettriche "Standard Box Cliente" tipo DG 2061/7 Matr. Enel 220008, con relative dotazioni, accessori e componenti, secondo quanto indicato nel preventivo del 30 aprile 2026 e negli elaborati tecnici allegati.

La fornitura comprende, in particolare, il trasporto franco cantiere presso la Zona Industriale di Olbia, lo scarico, il posizionamento, la sigillatura, il montaggio degli accessori, nonché la consegna della documentazione tecnica e amministrativa necessaria alla presa in carico della cabina da parte di e-distribuzione S.p.A. e al deposito presso gli enti competenti.

Restano a carico del Committente, come espressamente previsto dal preventivo, l'esecuzione dello scavo, la formazione del piano di posa della vasca di fondazione prefabbricata e la realizzazione della rete di terra esterna.

Art. 2 – Importo del contratto

L'importo contrattuale per l'esecuzione della fornitura è stabilito in euro **23.800,00 (ventitremilaottocento/00)**, oltre IVA di legge.

Il prezzo si intende a corpo, fisso e invariabile, comprensivo di ogni onere, spesa, trasporto, scarico, posizionamento, sigillatura, montaggio accessori, documentazione tecnica, rischio d'impresa e quanto necessario alla regolare esecuzione della fornitura, con esclusione della sola IVA.

Ai sensi dell'art. 120, comma 9, del D.Lgs. 36/2023, il CIPNES si riserva la facoltà, non vincolante, di disporre un aumento o una diminuzione delle prestazioni fino a concorrenza del quinto dell'importo del contratto, pari a euro 4.760,00 oltre IVA, alle stesse condizioni originariamente previste, senza che l'Affidatario possa far valere il diritto alla risoluzione del contratto o pretendere condizioni diverse.

Art. 3 – Specifiche tecniche e caratteristiche della fornitura

La cabina prefabbricata dovrà essere conforme alle specifiche tecniche indicate nel preventivo e, in particolare, alle specifiche Enel DG 2061 Ed. 09 del settembre 2021 e al disegno architettonico schematico allegato.

La fornitura dovrà comprendere tutti gli elementi costruttivi, impiantistici e accessori indicati nell'offerta, ivi inclusi, a titolo esemplificativo, le porte e finestre in VTR omologate Enel, le plafoniere LED, gli aspiratori eolici, i passacavi, i sistemi di copertura dei cunicoli e dei vani, i collegamenti di terra, l'armadio rack con quadro servizi ausiliari e ogni altro componente previsto negli elaborati allegati.

I materiali dovranno essere di primaria qualità, privi di difetti di fabbricazione, conformi alle norme tecniche applicabili e idonei all'uso cui sono destinati.

Art. 4 – Luogo e modalità di esecuzione della fornitura

La fornitura dovrà essere eseguita presso la Zona Industriale di Olbia, nel sito indicato dal Committente.

La resa è franco cantiere di Olbia, compresi lo scarico, il posizionamento, la sigillatura e il montaggio degli accessori. Il sito di scarico dovrà consentire l'affiancamento del mezzo di sollevamento in modo da permettere l'utilizzo di una gru avente portata idonea; il sito dovrà inoltre essere raggiungibile da comuni mezzi di trasporto stradali, come indicato nel preventivo.

L'Affidatario dovrà coordinarsi con il RUP e con il DEC per la programmazione delle attività di consegna e posa, comunicando con congruo anticipo la data prevista di esecuzione.

Art. 5 – Termini di esecuzione

Il termine di esecuzione della fornitura è fissato in **22 (ventidue)** settimane dalla conferma dell'ordine, salvo eventuale anticipo concordato tra le parti o proroga disposta nei casi consentiti dalla legge.

Eventuali ritardi dovuti a cause di forza maggiore o a fatti imputabili al Committente dovranno essere tempestivamente comunicati e documentati dall'Affidatario.

Art. 6 – Modalità di pagamento

Il corrispettivo sarà liquidato secondo le modalità indicate nella documentazione dell'affidamento e nel preventivo accettato, come di seguito specificato:

1. 20%, pari ad **€ 4.760,00**, oltre Iva, a titolo di acconto all'ordine;
2. 30%, pari ad **€ 7.140,00**, oltre Iva, a merce pronta;



3. 50%, pari ad € **11.900,00**, a 30 (trenta) giorni dal certificato di regolare esecuzione della fornitura.

I pagamenti saranno effettuati mediante bonifico bancario, nel rispetto degli obblighi di tracciabilità dei flussi finanziari di cui alla L. 136/2010.

La fattura elettronica dovrà riportare obbligatoriamente: oggetto del contratto; numero di repertorio **1373/2026**; **CIG BBAA8F34DD**; codice univoco ufficio SUBM70N; dicitura relativa alla scissione dei pagamenti ex art. 17-ter del D.P.R. 633/1972, ove applicabile.

Il pagamento resta subordinato alla verifica della regolarità contributiva dell'Affidatario, nonché alle ulteriori verifiche di legge, incluse quelle di cui all'art. 48-bis del D.P.R. 602/1973, ove applicabili.

In caso di contestazioni, irregolarità, difformità della fornitura o fatturazione incompleta, il termine di pagamento resterà sospeso fino alla definizione della contestazione o alla regolarizzazione della posizione dell'Affidatario.

Art. 7 – Verifica della regolare esecuzione

La regolare esecuzione sarà accertata dal Direttore dell'Esecuzione del Contratto mediante verifica della conformità qualitativa e quantitativa della fornitura rispetto al contratto, al preventivo e agli elaborati tecnici allegati.

All'esito positivo delle verifiche sarà emesso il certificato di regolare fornitura ai sensi dell'art. 50, comma 7, del D.Lgs. 36/2023.

Resta salva la facoltà del Committente di formulare contestazioni per vizi, difetti o difformità emersi successivamente alla consegna, nei termini di legge e di contratto.

Art. 8 – Penali

In caso di ritardo nell'esecuzione della fornitura rispetto al termine di cui all'art. 5, sarà applicata una penale pari all'1 per mille dell'importo contrattuale per ogni giorno naturale e consecutivo di ritardo, ai sensi dell'art. 126 del D.Lgs. 36/2023.

L'ammontare complessivo delle penali non potrà superare il 10% dell'importo contrattuale, fatto salvo il diritto del Committente alla risoluzione del contratto e al risarcimento dell'eventuale maggior danno.

Le penali saranno applicate previa contestazione scritta e potranno essere compensate con le somme dovute all'Affidatario.

Art. 9 – Garanzia e responsabilità per vizi



pag. 3

L'Affidatario garantisce che i beni forniti siano esenti da vizi, difetti di fabbricazione e difformità rispetto alle caratteristiche tecniche pattuite, ai sensi degli artt. 1490 e seguenti del Codice civile.

Per un periodo di 12 (dodici) mesi dalla consegna, salvo maggiore durata risultante dall'offerta o da norme speciali applicabili, l'Affidatario si obbliga a eliminare a propria cura e spese i vizi riscontrati ovvero a sostituire le parti o i componenti difettosi entro un termine congruo concordato con il Committente.

L'Affidatario resta responsabile dei danni arrecati al Committente o a terzi nell'esecuzione della fornitura per fatto proprio, dei propri dipendenti, ausiliari o mezzi impiegati, tenendo indenne il CIPNES da ogni pretesa di terzi imputabile all'esecuzione contrattuale.

Art. 10 – Subappalto e divieto di cessione del contratto

Il subappalto è ammesso nei limiti e alle condizioni previste dal D.Lgs. 36/2023, previa autorizzazione del Committente ove richiesta dalla legge.

L'Affidatario rimane in ogni caso unico responsabile nei confronti del CIPNES della corretta esecuzione di tutte le obbligazioni contrattuali.

È vietata la cessione del contratto, salvo quanto consentito dalla normativa vigente. La cessione dei crediti è ammessa nei limiti di legge, previa rituale notifica al Committente.

Art. 11 – Modifiche del contratto e revisione prezzi

Qualsiasi modifica del contratto è ammessa esclusivamente nei casi e nei limiti previsti dall'art. 120 del D.Lgs. 36/2023 e deve risultare da atto scritto.

Considerata la natura della fornitura, a corpo, non continuativa e di durata inferiore a dodici mesi, non si applica la revisione dei prezzi ai sensi dell'art. 60 del D.Lgs. 36/2023 e dell'Allegato II.2-bis, ferma restando l'applicazione dell'art. 9 del medesimo decreto nei casi straordinari previsti dalla legge.

Art. 12 – Clausola risolutiva espressa e recesso

Costituiscono cause di risoluzione di diritto del contratto, ai sensi dell'art. 1456 c.c.:

- a) la violazione degli obblighi di tracciabilità dei flussi finanziari;
- b) la perdita dei requisiti generali o speciali richiesti per contrarre con la pubblica amministrazione;
- c) il ritardo grave o reiterato nell'esecuzione della fornitura;
- d) il superamento del limite massimo di penali;



pag. 4

- e) la cessione del contratto non autorizzata;
- f) il grave inadempimento agli obblighi in materia di sicurezza sul lavoro, integrità, anticorruzione o protezione dei dati personali.

Il Committente si riserva altresì la facoltà di recedere unilateralmente dal contratto nei casi e nei limiti previsti dall'art. 123 del D.Lgs. 36/2023, con corresponsione delle sole prestazioni utilmente eseguite, salvo il risarcimento dei danni imputabili all'Affidatario.

Art. 13 – Tracciabilità dei flussi finanziari

L'Affidatario assume tutti gli obblighi di tracciabilità dei flussi finanziari di cui all'art. 3 della L. 13 agosto 2010, n. 136 e successive modificazioni.

Tutti i movimenti finanziari relativi al presente contratto dovranno essere eseguiti mediante strumenti idonei a garantire la piena tracciabilità delle operazioni.

L'inadempimento agli obblighi di tracciabilità comporta la risoluzione di diritto del contratto.

Art. 14 – Sicurezza sul lavoro e DUVRI

L'Affidatario è tenuto al rispetto di tutte le disposizioni vigenti in materia di salute e sicurezza nei luoghi di lavoro, ai sensi del D.Lgs. 81/2008.

Qualora, in ragione delle modalità esecutive della consegna e posa, emergano rischi da interferenza, il CIPNES provvederà alla predisposizione o all'aggiornamento del DUVRI ai sensi dell'art. 26 del D.Lgs. 81/2008, al quale l'Affidatario dovrà attenersi.

Restano a carico dell'Affidatario gli oneri aziendali per la sicurezza relativi alla propria organizzazione, al proprio personale, ai mezzi e alle attrezzature impiegate nell'esecuzione contrattuale.

Art. 15 – Codice di comportamento, integrità e anticorruzione

L'Affidatario si impegna al rispetto del D.P.R. 62/2013, del PIAO/PTPCT e dei regolamenti interni del CIPNES, ove applicabili, nonché dei principi di risultato, fiducia, accesso al mercato, buona fede e tutela dell'affidamento di cui al D.Lgs. 36/2023.

L'Affidatario dichiara l'assenza di situazioni di conflitto di interessi ai sensi dell'art. 16 del D.Lgs. 36/2023 e si impegna a comunicare tempestivamente l'eventuale sopravvenienza di condizioni incompatibili con l'esecuzione del contratto.

La violazione grave degli obblighi di cui al presente articolo legittima il Committente all'applicazione delle misure contrattuali previste, ivi compresa la risoluzione del contratto.

Art. 16 – Protezione dei dati personali



Le parti si impegnano a trattare i dati personali eventualmente acquisiti nell'ambito dell'esecuzione del contratto nel rispetto del Regolamento (UE) 2016/679, del D.Lgs. 196/2003, come modificato dal D.Lgs. 101/2018, e della normativa vigente.

Qualora l'esecuzione del contratto comporti trattamenti di dati personali per conto del CIPNES, l'Affidatario sarà nominato, ove necessario, Responsabile del trattamento ai sensi dell'art. 28 del Regolamento (UE) 2016/679, mediante separato atto.

Art. 17 – Garanzia definitiva

Per la stipula del presente contratto non è richiesta la costituzione della garanzia definitiva, ai sensi dell'art. 53, comma 4, del D.Lgs. 36/2023, in ragione dell'importo non elevato dell'affidamento e dell'affidabilità dell'operatore economico, come attestato nella determina a contrarre.

Art. 18 – Regime fiscale e spese contrattuali

Il presente contratto è soggetto a IVA ai sensi di legge.

La registrazione avverrà solo in caso d'uso, ai sensi del D.P.R. 131/1986, ove ne ricorrano i presupposti.

Sono a carico dell'Affidatario tutte le spese inerenti e conseguenti alla stipula del contratto, ad eccezione dell'IVA, che resta a carico del Committente nei termini di legge.

Art. 19 – Controversie e foro competente

È esclusa la competenza arbitrale.

Per ogni controversia relativa alla validità, interpretazione, esecuzione o risoluzione del presente contratto è competente in via esclusiva il Foro di Tempio Pausania.

Art. 20 – Norme di rinvio e disposizioni finali

Per quanto non espressamente previsto dal presente contratto si rinvia alle disposizioni del D.Lgs. 36/2023, del Codice civile e alle ulteriori norme legislative e regolamentari vigenti in materia di contratti pubblici, forniture, sicurezza sul lavoro, tracciabilità finanziaria, fatturazione elettronica, anticorruzione e protezione dei dati personali.

Le presenti condizioni generali disciplinano integralmente il rapporto tra il CIPNES Gallura, in qualità di Committente, e S.I.P.A. S.p.A., in qualità di Affidatario, e si intendono accettate con la sottoscrizione del contratto.

L'eventuale nullità o inefficacia di una o più clausole non comporta la nullità dell'intero contratto, restando ferme le residue pattuizioni.

**Determinazione a contrarre [REP.N.1373/2026-1](#)
per l'esecuzione della fornitura di Cabine Box Prefabbricate
in C.A.V., mediante affidamento diretto ai sensi dell'art. 50,
comma 1, lettera b) del D.lgs. 36/2023**

(Art. 17, comma 1, D.lgs. 36/2023)

Il Dirigente del Settore Infrastrutture del CIPNES – Gallura, Ing. Antonio F. Catgiu

Premesso che

- Con Determina del Presidente del CIPNES – Gallura n. 7 del 30 aprile 2026 è stato approvato il **Programma Triennale delle Opere Pubbliche 2026-2028**, l'elenco annuale dei lavori 2026 e il **Programma Triennale degli acquisti di beni e servizi 2026-2028**, in ossequio a quanto stabilito dall'art. 37 del D.lgs. 36/2023, recante il Codice dei Contratti Pubblici;
- L'art. 17, comma 1, del D.lgs. 36/2023 prevede che, prima dell'avvio delle procedure di affidamento di contratti pubblici, le stazioni appaltanti devono adottare un atto formale di **decisione a contrarre**, il quale individui gli elementi essenziali del contratto, definisca i criteri di selezione degli operatori economici e delle offerte, e stabilisca le modalità procedurali da seguire;
- Il **C.I.P.N.E.S. Gallura**, in data 19 giugno 2023, ha conseguito la qualifica di stazione appaltante di **terzo livello**, abilitata allo svolgimento di procedure di affidamento di lavori, servizi e forniture senza limiti di importo, come previsto dalla normativa vigente in materia di qualificazione delle stazioni appaltanti;
- A partire dal **1° gennaio 2024**, tutte le procedure di affidamento, comprese quelle relative a contratti di importo inferiore a **€ 5.000,00**, devono essere gestite mediante l'utilizzo esclusivo di piattaforme di approvvigionamento digitale certificate, come stabilito dagli artt. 19-28 del D.lgs. 36/2023, con l'obiettivo di garantire la piena **digitalizzazione del ciclo di vita dei contratti pubblici**;
- Il C.I.P.N.E.S. Gallura dispone di una piattaforma di approvvigionamento digitale certificata ai sensi degli artt. 25 e 26 del D.lgs. 36/2023, che sarà utilizzata per gestire l'intera procedura di affidamento del servizio di cui alla presente determinazione.

Considerato che

- Nell'ambito della realizzazione dell'impianto fotovoltaico da 2 MWp a servizio della pista ciclabile e running litoranea nella zona industriale di Olbia (rif. programma

finanziato con fondi PO FESR FSU 2007-2013 – Programma JESSICA), si rende necessario procedere all'acquisto di cabine box prefabbricate in C.A.V.,

- In particolare, nel corso dell'esecuzione dell'intervento, una variante progettuale ha comportato la modifica del punto di connessione alla rete elettrica, con conseguente spostamento dall'impianto di depurazione presso Via Indonesia;
- Tale modifica ha reso necessaria la realizzazione di una nuova cabina elettrica nella medesima area, al fine di garantire la corretta connessione dell'impianto alla rete elettrica e assicurare la piena funzionalità dell'opera;
- Poiché la cabina non risultava prevista nel progetto originario, si rende indispensabile procedere alla relativa fornitura mediante affidamento dedicato, al fine di evitare rallentamenti nell'attuazione dell'intervento e garantire la continuità delle attività connesse alla realizzazione dell'impianto fotovoltaico;

Evidenziato che

- le forniture oggetto dell'appalto sono riconducibili alla categoria **FABBRICAZIONE DI ALTRI PRODOTTI IN CALCESTRUZZO, GESSO E CEMENTO** e, per natura e contenuto, risultano inquadrabili (in termini descrittivi e non meramente formali) nel **Codice ATECO 23.66.00**, quale riferimento indicativo ai fini della qualificazione dell'attività;
- il presente affidamento ha per oggetto una mera fornitura di beni priva di prestazioni accessorie e che non comporta l'impiego di manodopera nell'esecuzione dell'appalto, si ritiene che, ai sensi dell'art. 11, comma 3, del D.Lgs. 36/2023, non sia necessario indicare il contratto collettivo nazionale di lavoro (CCNL) applicato dall'operatore economico, né procedere alla verifica della sua coerenza, trattandosi di attività non riconducibili a prestazioni lavorative;
- Ai sensi e per gli effetti dell'art. 48, comma 2, del D.Lgs. 31 marzo 2023, n. 36, è stata svolta un'analisi del mercato di riferimento – calibrata sul valore stimato del contratto, sulle caratteristiche tecniche della prestazione e sull'ambito territoriale di esecuzione – dalla quale è emerso che: il valore dell'appalto è inferiore alle soglie di rilevanza europea di cui al medesimo Codice; il mercato potenzialmente interessato risulta composto in via prevalente da operatori economici stabiliti nel territorio nazionale, privi di consolidata proiezione transfrontaliera; non sono pervenute manifestazioni di interesse da parte di operatori economici stabiliti in altri Stati membri né sono stati riscontrati precedenti affidamenti analoghi con partecipazione di tali operatori; Conseguentemente, **si attesta l'assenza di un interesse transfrontaliero certo** e si conferma la praticabilità dell'affidamento diretto, con applicazione della disciplina semplificata di cui al Libro II, Parte I del Codice dei contratti pubblici, nel rispetto dei principi di trasparenza, proporzionalità, concorrenza e rotazione.
- In data **29.04.2026**, è stato richiesto un preventivo alla **Società S.I.P.A.S.P.A., con sede legale in S.S. Appia, Km.265 snc - 82100 Benevento (BN), C.F.e P.IVA 00040740623**, per l'esecuzione della fornitura di Cabine Box Prefabbricate in C.A.V.;

- La suddetta Società si è resa disponibile all'esecuzione della fornitura presentando in data **30.04.2026** un'offerta economica pari a **€ 23.800,00, oltre IVA**, come sotto riportato:

N° 1 cabina box in cemento armato prefabbricato per apparecchiature elettriche **"Standard Box Cliente" tipo DG 2061/7 Matr. Enel 220008** con serramenti in vetroresina, nella versione con tetto a due falde, rivestito in laterizio (tegole e coppi alla romana) con canali di gronda e relativi discendenti in PVC, completa della vasca di fondazione prefabbricata munita di setto separatore e di n. 22 flange passacavi a frattura prestabilita, in tutto rispondente alle specifiche tecniche di fornitura **Enel DG 2061 Ed. 09 del settembre 2021** ed al disegno architettonico schematico allegato.

La cabina, di dimensioni 2,48 metri x 6,70 x h 2,99 al colmo, sarà completa dei seguenti elementi ed accessori previsti dalle citate specifiche:

- N° 2 porte a due ante in VTR Omologate Enel (DS919 ed. 3) complete di serrature in acciaio inox, omologate Enel con cifratura unificata Enel Nazionale (DS 988).
- N° 1 porta ad un'anta in VTR (Larghezza 80 cm.) omologata Enel (DS919 ed. 3) nel "Vano misura", completa di serratura in acciaio inox, omologata Enel (DS 988) con cifratura libera (serratura privata), e di cassetta in VTR (150 mm x 150) per custodia chiave per Enel.
- N° 2 finestre in VTR Omologate Enel (DS 927).
- N° 4 Plafoniere conformi alla tabella Enel DY 3021 complete di lampade LED (flusso luminoso ≥ 1000 lm) di cui una con Sistema di emergenza.
- N° 2 aspiratori eolici in acciaio inox.
- N° 1 passante in materiale plastico per l'uscita cavo di alimentazione temporanea ($\Phi 150$ mm.).
- N° 1 plotta in VTR per la copertura del cunicolo di accesso alla vasca di fondazione (100 cm x 60 x 4).
- N° 6 elementi in VTR per copertura vano scomparti MT (72,5 x 25 x 4).
- N° 1 telaio in profilati di acciaio zincato a caldo per il fissaggio dei quadri BT, completo di due distanziatori per quadri BT (DS3055).
- N° 1 elemento in VTR per la copertura del cunicolo di accesso alla vasca di fondazione (60 cm x 60 x 4).
- N° 2 connettori di terra in acciaio inox per il collegamento alla cabina della rete di terra esterna.
- Conduttore di terra interna in treccia di rame da 35 mmq, fissato alle pareti della cabina a mezzo di morsetti portanti (DM 915) completo di capicorda foro 16 mm (DM 1204) alle estremità per il collegamento ai due connettori di terra in acciaio inox della vasca.
- N° 1 sistema passacavi a parete per cavi antenna.
- N° 2 interruttori bipolari per accensione delle plafoniere con relativo impianto elettrico sfilabile incorporato nel calcestruzzo.
- N° 1 tavolino porta PC da muro a ribalta.
- N° 1 raccoglitore / portadocumenti a muro.
- N° 1 Armadio Rack del tipo a rastrelliera, Matr. Enel 160653, idoneo a contenere cassette da 19", omologato Enel (DY 3005/1), completo di Quadro Servizi Ausiliari (S.A.), Matr. Enel 160147, con trasformatore di isolamento, omologato Enel (DY 3016/3).

Prezzo: Euro 23.800,00 (ventitremilaottocento/00), oltre IVA.



- Il CIPNES-Gallura, si riserva la facoltà, non vincolante, di esercitare previa conferma scritta la seguente opzione:

Opzione 1, ex art. 120, comma 9 D.lgs. 36/2023	
<i>(aumento, o diminuzione delle prestazioni fino a concorrenza del quinto dell'importo del contratto; il CIPNES potrà imporre all'appaltatore l'esecuzione alle stesse condizioni originariamente previste e l'esecutore non potrà far valere il diritto alla risoluzione del contratto)</i>	€ 4.760,00

- La **Società S.I.P.A. S.P.A.** è stata selezionata in conformità al principio di **rotazione degli affidamenti**, ai sensi dell'art. 49 del D.lgs. 36/2023, ed è risultata idonea per l'esecuzione del servizio, sulla base delle comprovate esperienze pregresse e delle qualifiche professionali documentate; tale scelta è ulteriormente giustificata dalla **convenienza economica** dell'offerta e dalla sua conformità alle necessità tecniche del C.I.P.N.E.S.;

Ritenuto che

- L'importo complessivo dell'appalto, pari a ad **€ 28.560,00 (Euro ventottomilacinquecentosessanta/00) + IVA di legge**, di cui **€ 23.800,00 (Euro ventitremilaottocento/00) + IVA di legge** per l'esecuzione del contratto ed **Euro 4.760,00 (Euro quattromilasettecentosessanta/00)** per l'opzione non vincolante del quinto d'obbligo, consente il ricorso all'affidamento diretto ai sensi dell'art. 50, comma 1, lettera b), del **D.lgs. 36/2023**, che prevede la possibilità di procedere a tale tipologia di affidamento per forniture di importo inferiore a **€ 140.000,00**;
- L'offerta economica presentata dalla **Società S.I.P.A.S.P.A.** risulta essere **congrua ed economicamente conveniente** per il C.I.P.N.E.S. in relazione alla fornitura richiesta, tenendo conto delle specifiche esigenze tecniche del settore di competenza;

Evidenziato che

- La Società **S.I.P.A. S.P.A.** ha presentato la **dichiarazione sostitutiva di atto di notorietà**, ai sensi dell'art. 52 del D.lgs. 36/2023, attestante il possesso dei requisiti generali e specifici richiesti per l'esecuzione del contratto;
- Sono state regolarmente espletate attraverso il FVOE le necessarie verifiche in ordine al possesso da parte della suddetta società dei requisiti di cui agli artt. 94-98 del d.lgs. 36/2023;
- La ditta affidataria è risultata **in regola con gli adempimenti contributivi e previdenziali**, come attestato dal **DURC** rilasciato dall'INAIL, con validità fino al **5 giugno 2026**;
- Dall'esame della visura CCIAA dell'operatore economico (iscrizione al Registro delle Imprese), acquisito agli atti, si evince che lo stesso esercita attività riconducibili al **Codice ATECO 23.66.00**; pertanto, avuto riguardo alle forniture

oggetto dell'affidamento ed alle complessive risultanze camerali/oggetto sociale, l'operatore è ritenuto in possesso del requisito di idoneità professionale.

Dato atto che

- l'operatore economico selezionato risulta in possesso di documentate esperienze pregresse direttamente riferibili a servizi della medesima natura, tipologia e complessità tecnica rispetto a quelli oggetto dell'affidamento, come comprovato da idonea documentazione acquisita agli atti, e che sussistono, pertanto, i presupposti soggettivi e oggettivi per ritenere l'operatore idoneo allo svolgimento delle prestazioni contrattuali, ai sensi dell'art. 50, comma 1, lett. b), del D.Lgs. n. 36/2023 e dell'Allegato II.1 del medesimo decreto.

Stimata

- la disponibilità economica occorrente per la copertura della spesa da sostenersi per l'esecuzione della fornitura oggetto della presente Determina;

Tutto ciò premesso e considerato, il sottoscritto Dirigente del Settore Infrastrutture del CIPNES – Gallura, Ing. Antonio F. Catgiu

DETERMINA:

1. Di disporre l'affidamento diretto dell'appalto per l'esecuzione della fornitura di Cabine Box Prefabbricate in C.A.V., descritto in premessa, alla Società **S.I.P.A. S.P.A., con sede legale in S.S. Appia, Km.265 snc - 82100 Benevento (BN), C.F. e P.IVA 00040740623** (refer. Ordine Diretto DIGITALPA – ID 4025), per un importo complessivo di affidamento pari ad **€ 28.560,00 (Euro ventottomilacinquecentosessanta/00) + IVA di legge, di cui € 23.800,00 (Euro ventitremilaottocento/00) + IVA di legge per l'esecuzione del contratto ed Euro 4.760,00 (Euro quattromilasettecentosessanta/00)** per l'opzione non vincolante del quinto d'obbligo, la cui offerta presentata, allegata alla presente, è stata ritenuta congrua, economicamente conveniente e conforme alle esigenze del CIPNES Gallura; tale decisione è adottata ai sensi dell'art. 50, comma 1, lettera b), del D.lgs. 36/2023, che consente l'affidamento diretto per appalti di servizi di importo inferiore alla soglia di € 140.000,00, garantendo così la rapidità e l'efficienza delle procedure amministrative;
2. **Di disporre** che il CIPNES si riserva la facoltà non vincolante di esercitare il seguente diritto di opzione:

Opzione 1, ex art. 120, comma 9 D.lgs. 36/2023	€ 4.760,00
<i>(aumento, o diminuzione delle prestazioni fino a concorrenza del quinto dell'importo del contratto; il CIPNES potrà imporre all'appaltatore l'esecuzione alle stesse</i>	

condizioni originariamente previste e l'esecutore non potrà far valere il diritto alla risoluzione del contratto)

3. **Di incaricare l'Ufficio Appalti e Contratti** del C.I.P.N.E.S. Gallura affinché provveda al perfezionamento di tutti gli atti necessari per la stipulazione del contratto con la suddetta ditta, nel rispetto delle disposizioni del **Codice dei Contratti Pubblici** (D.lgs. 36/2023); l'ufficio procederà, altresì, alla predisposizione e alla gestione delle comunicazioni necessarie, inclusa l'emissione e la firma del contratto, garantendo che il processo avvenga integralmente attraverso la piattaforma di approvvigionamento digitale certificata in dotazione al C.I.P.N.E.S., conformemente a quanto previsto dagli articoli 25 e 26 del D.lgs. 36/2023; l'utilizzo della piattaforma certificata assicura la completa digitalizzazione del ciclo di vita del contratto, promuovendo così una maggiore trasparenza e tracciabilità delle operazioni;
4. **Di non richiedere** la costituzione della **garanzia definitiva** per la stipula del contratto, ai sensi dell'art. 53, comma 4, del D.lgs. 36/2023, in ragione dell'importo non elevato del servizio oggetto di affidamento; tale esenzione è giustificata non solo dall'importo contenuto dell'appalto, ma anche dall'affidabilità dimostrata dall'operatore economico selezionato, che ha fornito adeguate garanzie circa la sua capacità tecnico-operativa. Si rammenta che, secondo la normativa vigente, la stazione appaltante può decidere di non richiedere la garanzia definitiva nei casi in cui l'affidamento riguardi contratti di modesta entità, allo scopo di semplificare il procedimento e ridurre gli oneri per l'affidatario, fermo restando il controllo rigoroso delle prestazioni contrattuali;
5. **Di autorizzare** l'impegno della spesa complessiva di **€ 28.560,00, oltre IVA** (forniture contrattuali + opzione del quinto d'obbligo) a carico del bilancio dell'Ente, imputando la stessa al **Centro di Responsabilità del Servizio Idrico Integrato – Igiene Ambientale, Centro di Costo N. 185**;
6. **Di stabilire** che le funzioni di **Responsabile Unico del Progetto (RUP)** di cui all'art. 15 del D.lgs. 36/2023; saranno espletate dal sottoscritto **Ing. Antonio Ferdinando Catgiu**, Dirigente del Settore Infrastrutture del Cipnes, che sarà responsabile di tutte le fasi del procedimento, inclusa la supervisione delle attività preparatorie, l'individuazione dei criteri di valutazione, l'assegnazione del contratto, la gestione delle verifiche documentali e il monitoraggio dell'esecuzione del servizio; in tale veste, il sottoscritto si impegna a garantire la piena osservanza delle norme di trasparenza e imparzialità previste dalla legislazione vigente, dichiarando espressamente di non trovarsi in alcuna situazione di conflitto di interessi, in conformità all'art. 16 del D.lgs. 36/2023 e all'art. 6-bis della Legge 241/1990;
7. **Di nominare l'Ing. Giuseppe Mula** quale **Direttore dell'Esecuzione del Contratto (DEC)**, ai sensi dell'art. 114 del D.lgs. 36/2023, che sarà responsabile della verifica della corretta esecuzione delle forniture contrattuali, monitorando costantemente la qualità e la conformità della fornitura in oggetto rispetto a quanto stabilito nel contratto; **l'Ing. Giuseppe Mula** dichiara espressamente, con la sottoscrizione della presente determina, di non trovarsi in una condizione di conflitto di interessi, come richiesto dall'art. 16 del D.lgs. 36/2023, e si impegna a garantire la piena regolarità dell'esecuzione del contratto, nel rispetto delle tempistiche e degli standard previsti.




8. **Di stabilire che il Codice Identificativo di Gara (CIG) è BBAA8F34DD** il quale è stato richiesto attraverso la piattaforma di approvvigionamento digitale consortile **DigitalPA**, come stabilito dagli articoli 25 e 26 del D.lgs. 36/2023;
9. **Di disporre la pubblicazione della presente determinazione sul sito istituzionale del C.I.P.N.E.S. Gallura**, nella sezione dedicata ad **“Amministrazione Trasparente”**, sotto la voce **“Bandi di gara e contratti”**, in conformità con gli obblighi di trasparenza amministrativa previsti dall’art. 37, comma 1, lettera b), del **D.lgs. 33/2013**, e ai sensi dell’art. 28 del **D.lgs. 36/2023**; la pubblicazione è finalizzata a garantire la massima visibilità e accessibilità alle informazioni relative al procedimento di affidamento in oggetto, in ottemperanza ai principi di pubblicità e trasparenza delle amministrazioni pubbliche.

Olbia, 25 maggio 2026

Il Direttore dell'Esecuzione
del contratto

Ing. Giuseppe Mula

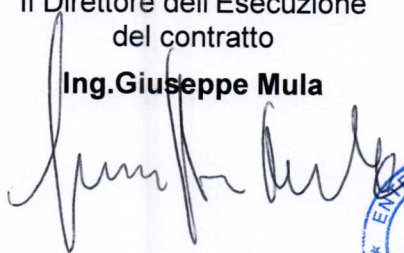


Il Dirigente del Settore Infrastrutture del
CIPNES – Gallura e R.U.P.

Ing. Antonio F. Catgiu



Il Dirigente del Settore Igiene Ambientale

Ing. Giovanni Maurelli

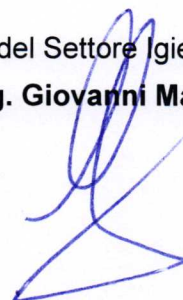

S.I.P.A. S.p.A.

Società Industriale Prefabbricati Armati

82100 Benevento – S.S. Appia km 265

Tel.: 0824 51466 – 0824 51485 – Fax: 0824 310052

E-Mail: info@sipapali.it - PEC: sipaspa@pec.it



Off. 453-26

Spett. le
CIPNES GALLURA
Via Zambia, 7
07026 Olbia
P. IVA: 00322750902

C. Attenzione: Ing. Roberto Gattu (Cell: 348-7336411 Tel: 0789-597125)

Oggetto: Fornitura di cabine box prefabbricate in c.a.v.

Facciamo seguito alla vostra richiesta mail del 21 aprile u.s. per formularvi la nostra quotazione per la fornitura del seguente materiale:

N° 1 cabina box in cemento armato prefabbricato per apparecchiature elettriche “**Standard Box Cliente**” tipo **DG 2061/7 Matr. Enel 220008** con serramenti in vetroresina, nella versione con tetto a due falde, rivestito in laterizio (tegole e coppi alla romana) con canali di gronda e relativi discendenti in PVC, completa della vasca di fondazione prefabbricata munita di setto separatore e di n. 22 flange passacavi a frattura prestabilita, in tutto rispondente alle specifiche tecniche di fornitura **Enel DG 2061 Ed. 09 del settembre 2021** ed al disegno architettonico schematico allegato.

La cabina, di dimensioni 2,48 metri x 6,70 x h 2,99 al colmo, sarà completa dei seguenti elementi ed accessori previsti dalle citate specifiche:

- N° 2 porte a due ante in VTR Omologate Enel (DS919 ed. 3) complete di serrature in acciaio inox, omologate Enel con cifratura unificata Enel Nazionale (DS 988).
- N° 1 porta ad un'anta in VTR (Larghezza 80 cm.) omologata Enel (DS919 ed. 3) nel “Vano misura”, completa di serratura in acciaio inox, omologata Enel (DS 988) con cifratura libera (serratura privata), e di cassetta in VTR (150 mm x 150) per custodia chiave per Enel.
- N° 2 finestre in VTR Omologate Enel (DS 927).
- N° 4 Plafoniere conformi alla tabella Enel DY 3021 complete di lampade LED (flusso luminoso ≥ 1000 lm) di cui una con Sistema di emergenza.
- N° 2 aspiratori eolici in acciaio inox.
- N° 1 passante in materiale plastico per l'uscita cavo di alimentazione temporanea ($\Phi 150$ mm.).
- N° 1 plotta in VTR per la copertura del cunicolo di accesso alla vasca di fondazione (100 cm x 60 x 4).
- N° 6 elementi in VTR per copertura vano scomparti MT (72,5 x 25 x 4).
- N° 1 telaio in profilati di acciaio zincato a caldo per il fissaggio dei quadri BT, completo di due distanziatori per quadri BT (DS3055).
- N° 1 elemento in VTR per la copertura del cunicolo di accesso alla vasca di fondazione (60 cm x 60 x 4).
- N° 2 connettori di terra in acciaio inox per il collegamento alla cabina della rete di terra esterna.

- Conduttore di terra interna in treccia di rame da 35 mmq, fissato alle pareti della cabina a mezzo di morsetti portanti (DM 915) completo di capicorda foro 16 mm (DM 1204) alle estremità per il collegamento ai due connettori di terra in acciaio inox della vasca.
- N° 1 sistema passacavi a parete per cavi antenna.
- N° 2 interruttori bipolari per accensione delle plafoniere con relativo impianto elettrico sfilabile incorporato nel calcestruzzo.
- N° 1 tavolino porta PC da muro a ribalta.
- N° 1 raccoglitore / portadocumenti a muro.
- N° 1 Armadio Rack del tipo a rastrelliera, Matr. Enel 160653, idoneo a contenere cassette da 19", omologato Enel (DY 3005/1), completo di Quadro Servizi Ausiliari (S.A.), Matr. Enel 160147, con trasformatore di isolamento, omologato Enel (DY 3016/3).

Resta a vostro carico l'esecuzione dello scavo con la formazione del piano di posa della vasca di fondazione prefabbricata della cabina e la realizzazione della rete di terra esterna.

Prezzo: Euro 23.800,00 (ventitremilaottocento/00), oltre IVA.

Resa: franco vostro cantiere di Olbia, compreso lo scarico, il posizionamento la sigillatura ed il montaggio degli accessori. Il sito di scarico dovrà consentire l'affiancamento del mezzo di sollevamento in modo da poter utilizzare una gru avente una portata di 60 t. e dovrà essere raggiungibile da comuni mezzi di trasporto stradali (autoarticolato ribassato da 13,60 metri).

Documentazione: a consegna effettuata, sarà fornita tutta la documentazione necessaria alla presa in carico della cabina da parte di **e-distribuzione S.p.A.**

Altra documentazione: nella fornitura deve intendersi compreso il rilascio di ogni documentazione necessaria per il deposito (ex Genio Civile), quali: Relazione Tecnica descrittiva – Relazione di calcolo – Relazione accettabilità dei risultati – Relazione sulle caratteristiche dei materiali – Piano di Manutenzione – Rappresentazione grafica dei risultati di output – Elaborati grafici architettonici – Carpenteria e armature della vasca di fondazione – Carpenteria ed armature della cabina.

Termini di consegna: da concordare con il nostro referente in Sardegna Sig. Flaminio Mainas (Cell: 349-2794842), attualmente programmabile entro 20-22 settimane dalla vostra conferma, salvo verifica di possibilità di anticipo.

Termini e Modalità di pagamento: 20,0% di acconto all'ordine e saldo da concordare.

Validità della presente: 20 giorni.

Ringraziando per averci interpellati, inviamo cordiali saluti.

Un autorizzo

[Signature]
06/05/2026


Benevento, 30 aprile 2026

S.I.P.A. S.p.A.
SOCIETÀ INDUSTRIALE
PREFABBRICATI ARMATI
L'Amministratore Delegato

[Signature]

ERMAI S.I.P.A. S.P.A. - BENEVENTO
PAI PER LINEE Aeree & CABINE ELETTRICHE PREFABBRICATE

TAV. 1 di 4
Scala 1:50

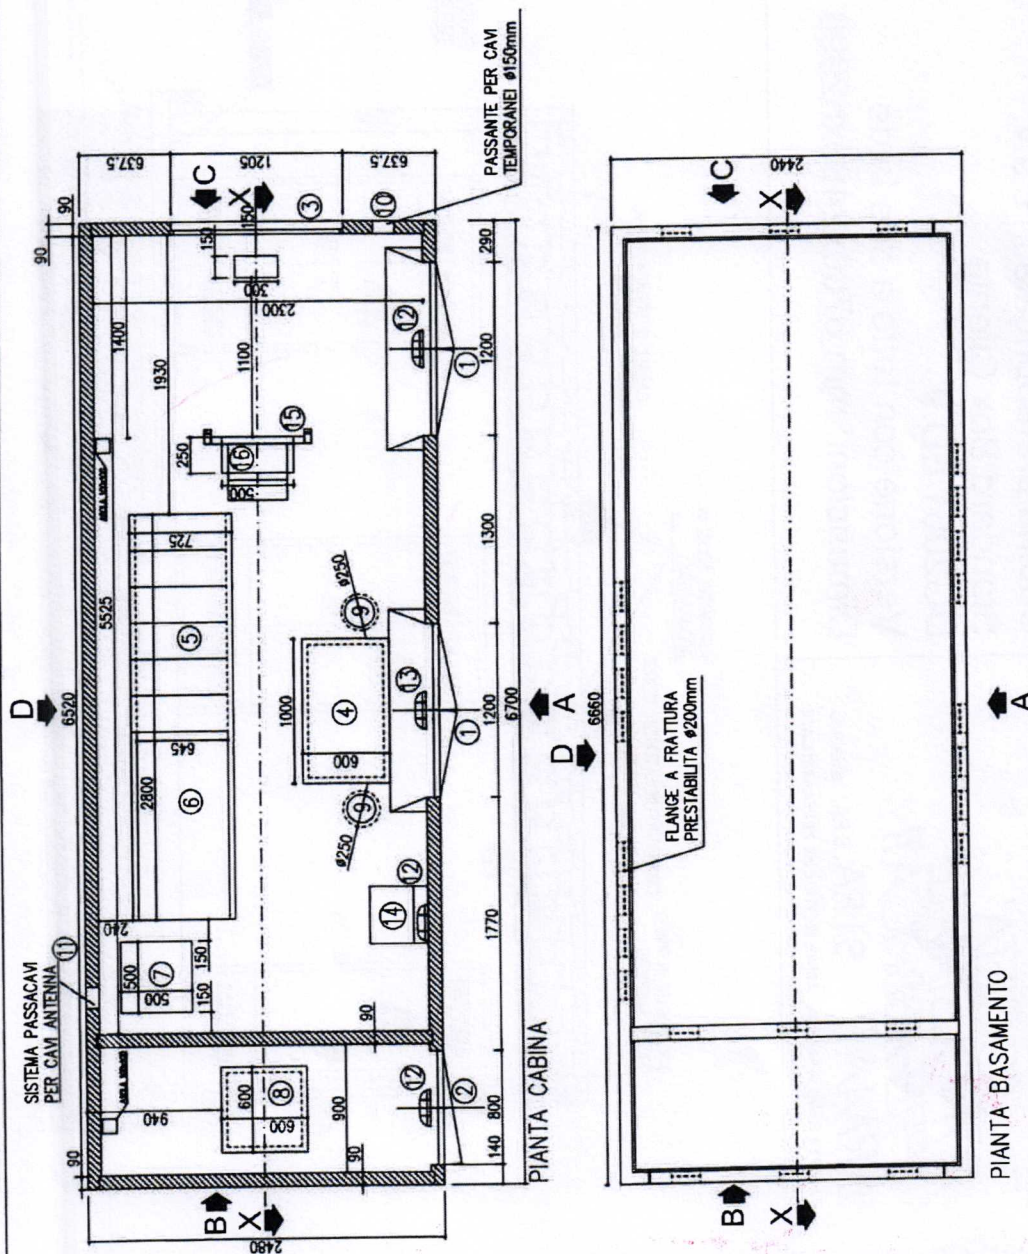


**SOCIETA' INDUSTRIALE
PREFABBRICATI
ARMATI**

PALI PER LINEE AEREE & CABINE ELETTRICHE PREFABBRICATE
S.I.P.A. S.P.A. - BENEVENTO

Cabina prefabbricata in c.a.v.
Standard Box Cliente
DG2061 ED.9
Versione con tetto a due falde
Dimensioni: mm 6700x2480xh2990

TAV. 2 di 4
Scala 1:50

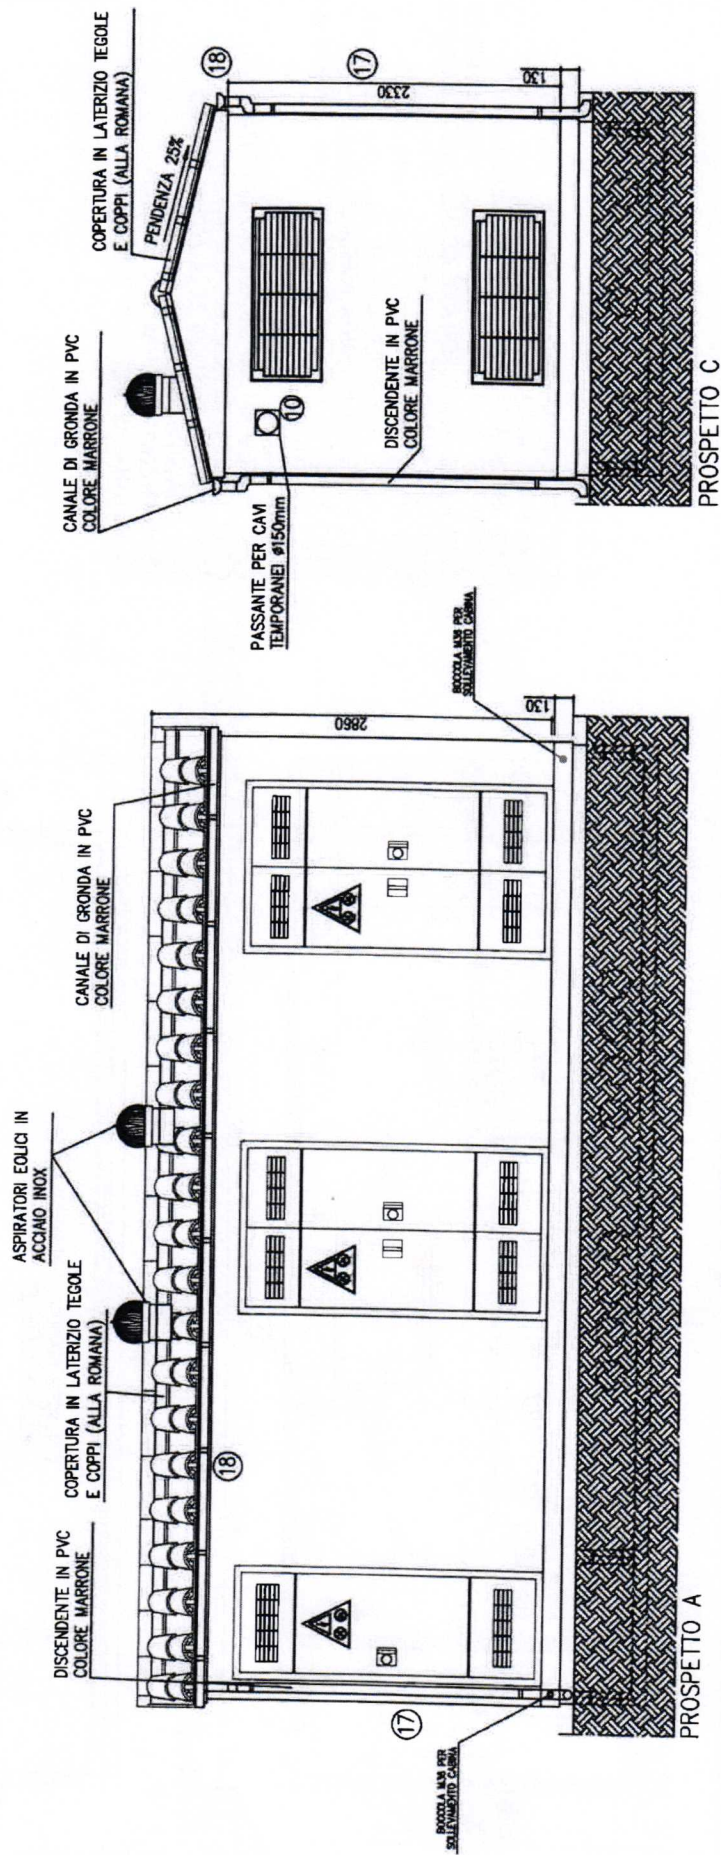


**SOCIETA' INDUSTRIALE
PREFABBRICATI
ARMATI**

S.I.P.A. S.P.A. - BENEVENTO
PALI PER LINEE AEREE & CABINE ELETTRICHE PREFABBRICATE

Cabina prefabbricata in c.a.v.
Standard Box Cliente
DG2061 ED.9
Versione con tetto a due falde
Dimensioni: mm 6700x2480xh2990

TAV. 3 di 4
Scala 1:50

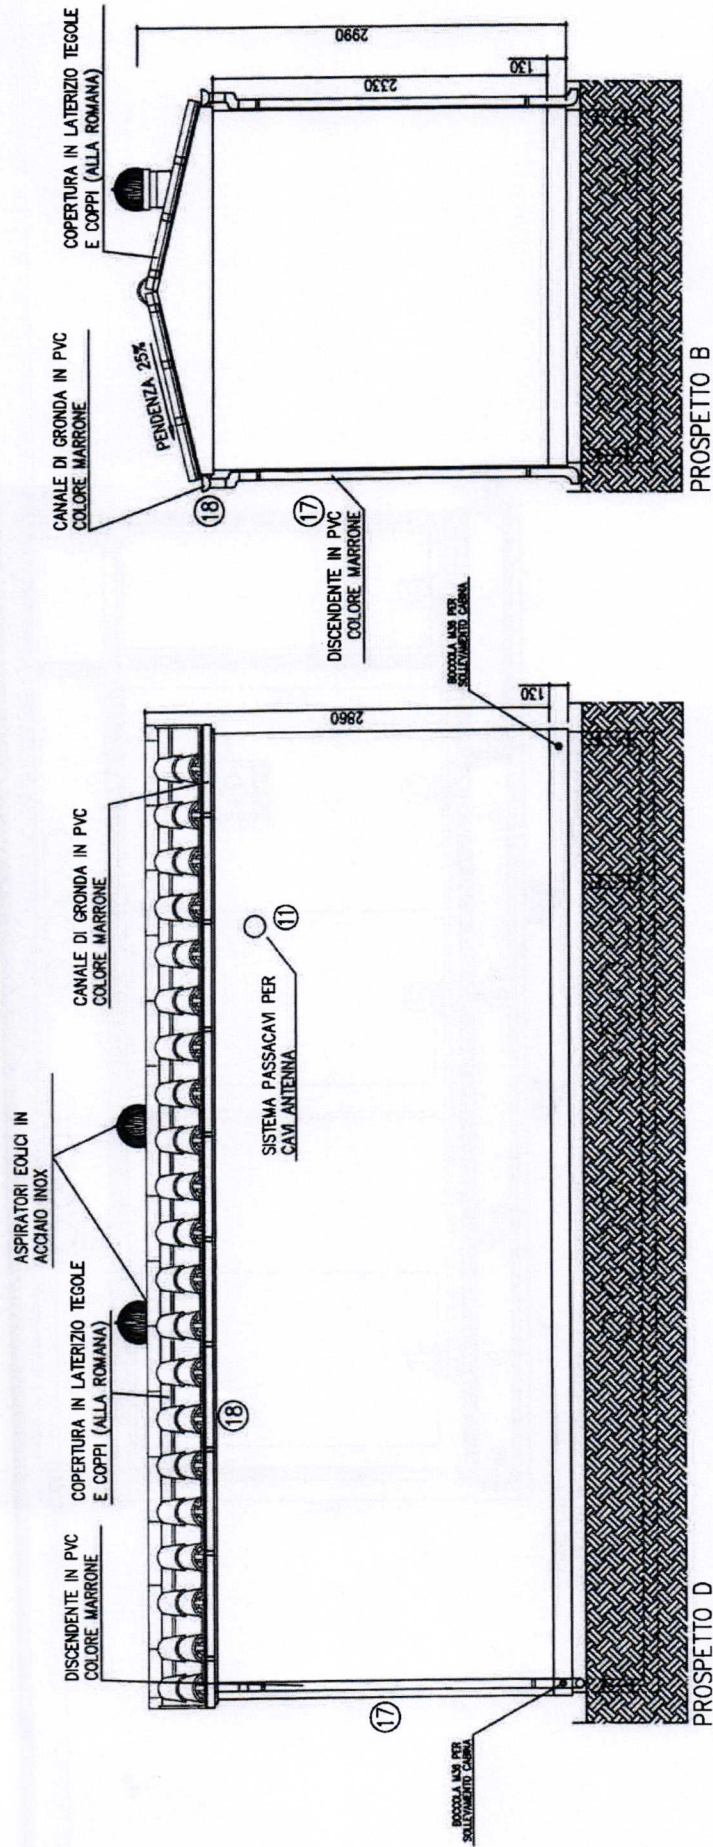

**SOCIETA' INDUSTRIALE
PREFABBRICATI
ARMATI**

S.I.P.A. S.P.A. - BENEVENTO
PALI PER LINEE AEREE & CABINE ELETTRICHE PREFABBRICATE

Cabina prefabbricata in c.a.v.


Standard Box Cliente

DG2061 ED.9

Versione con tetto a due falde

Dimensioni: mm 6700x2480xh2990

TAV. 4 di 4
Scala 1:50

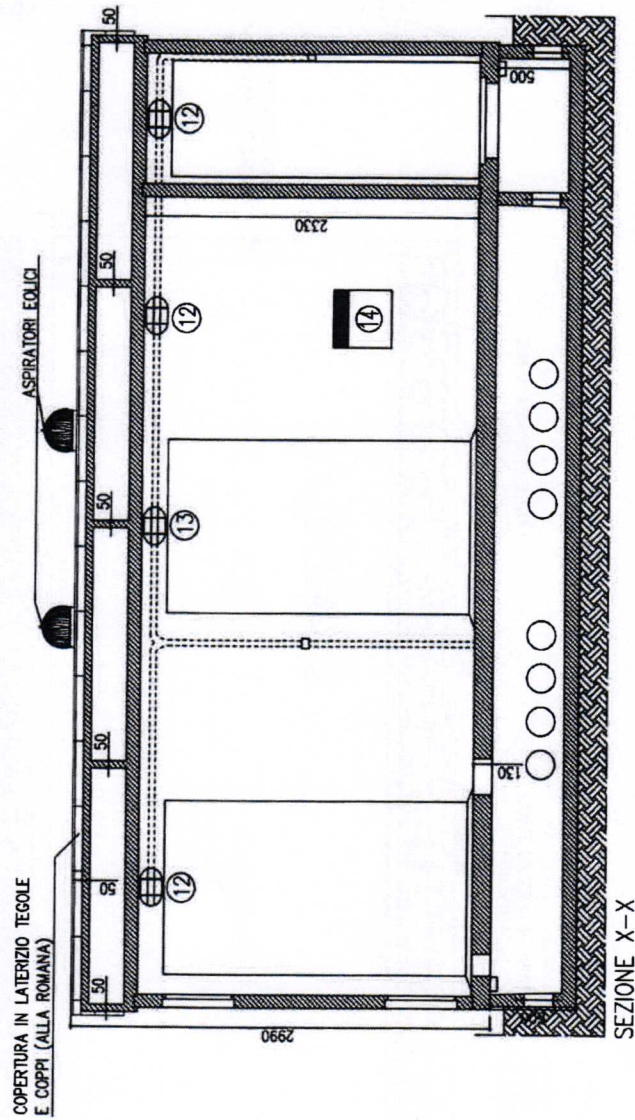

Durc On Line

Numero Protocollo	INAIL_52717285	Data richiesta	05/02/2026	Scadenza validità	05/06/2026
-------------------	----------------	----------------	------------	-------------------	------------

Denominazione/ragione sociale	SIPA S.P.A.
Codice fiscale	00040740623
Sede legale	STRADA STATALE APPIA, SNC 82100 BENEVENTO (BN)

Con il presente Documento si dichiara che il soggetto sopra identificato **RISULTA REGOLARE** nei confronti di

I.N.P.S.

I.N.A.I.L.

Il Documento ha validità di 120 giorni dalla data della richiesta e si riferisce alla risultanza, alla stessa data, dell'interrogazione degli archivi dell'INPS, dell'INAIL e della CNCE per le imprese che svolgono attività dell'edilizia.